

**ACCADEMIA  
BELLE ARTI  
SANTA GIULIA**

**PRESENTAZIONE ALLESTIMENTO**

**PER LA  
QUESTURA  
DI BRESCIA**

2021


**LA QUESTURA  
DI BRESCIA E IL  
SUO  
TERRITORIO: 110  
ANNI INSIEME**

**SCUOLA DI SCENOGRAFIA**  
SCUOLA DI DIDATTICA DELL'ARTE PER I MUSEI  
SCUOLA DI COMUNICAZIONE E VALORIZZAZIONE DEL  
PATRIMONIO ARTISTICO  
SCUOLA DI NUOVE TECNOLOGIE DELL'ARTE  
SCUOLA DI DECORAZIONE: INTERIOR DESIGN

SANTAGIULIA  
**HDEMAIA**  **GRUPPO  
FOPPA**  
DI BELLE ARTI



  
**Confartigianato**  
Imprese  
BRESCIA E LOMBARDIA ORIENTALE

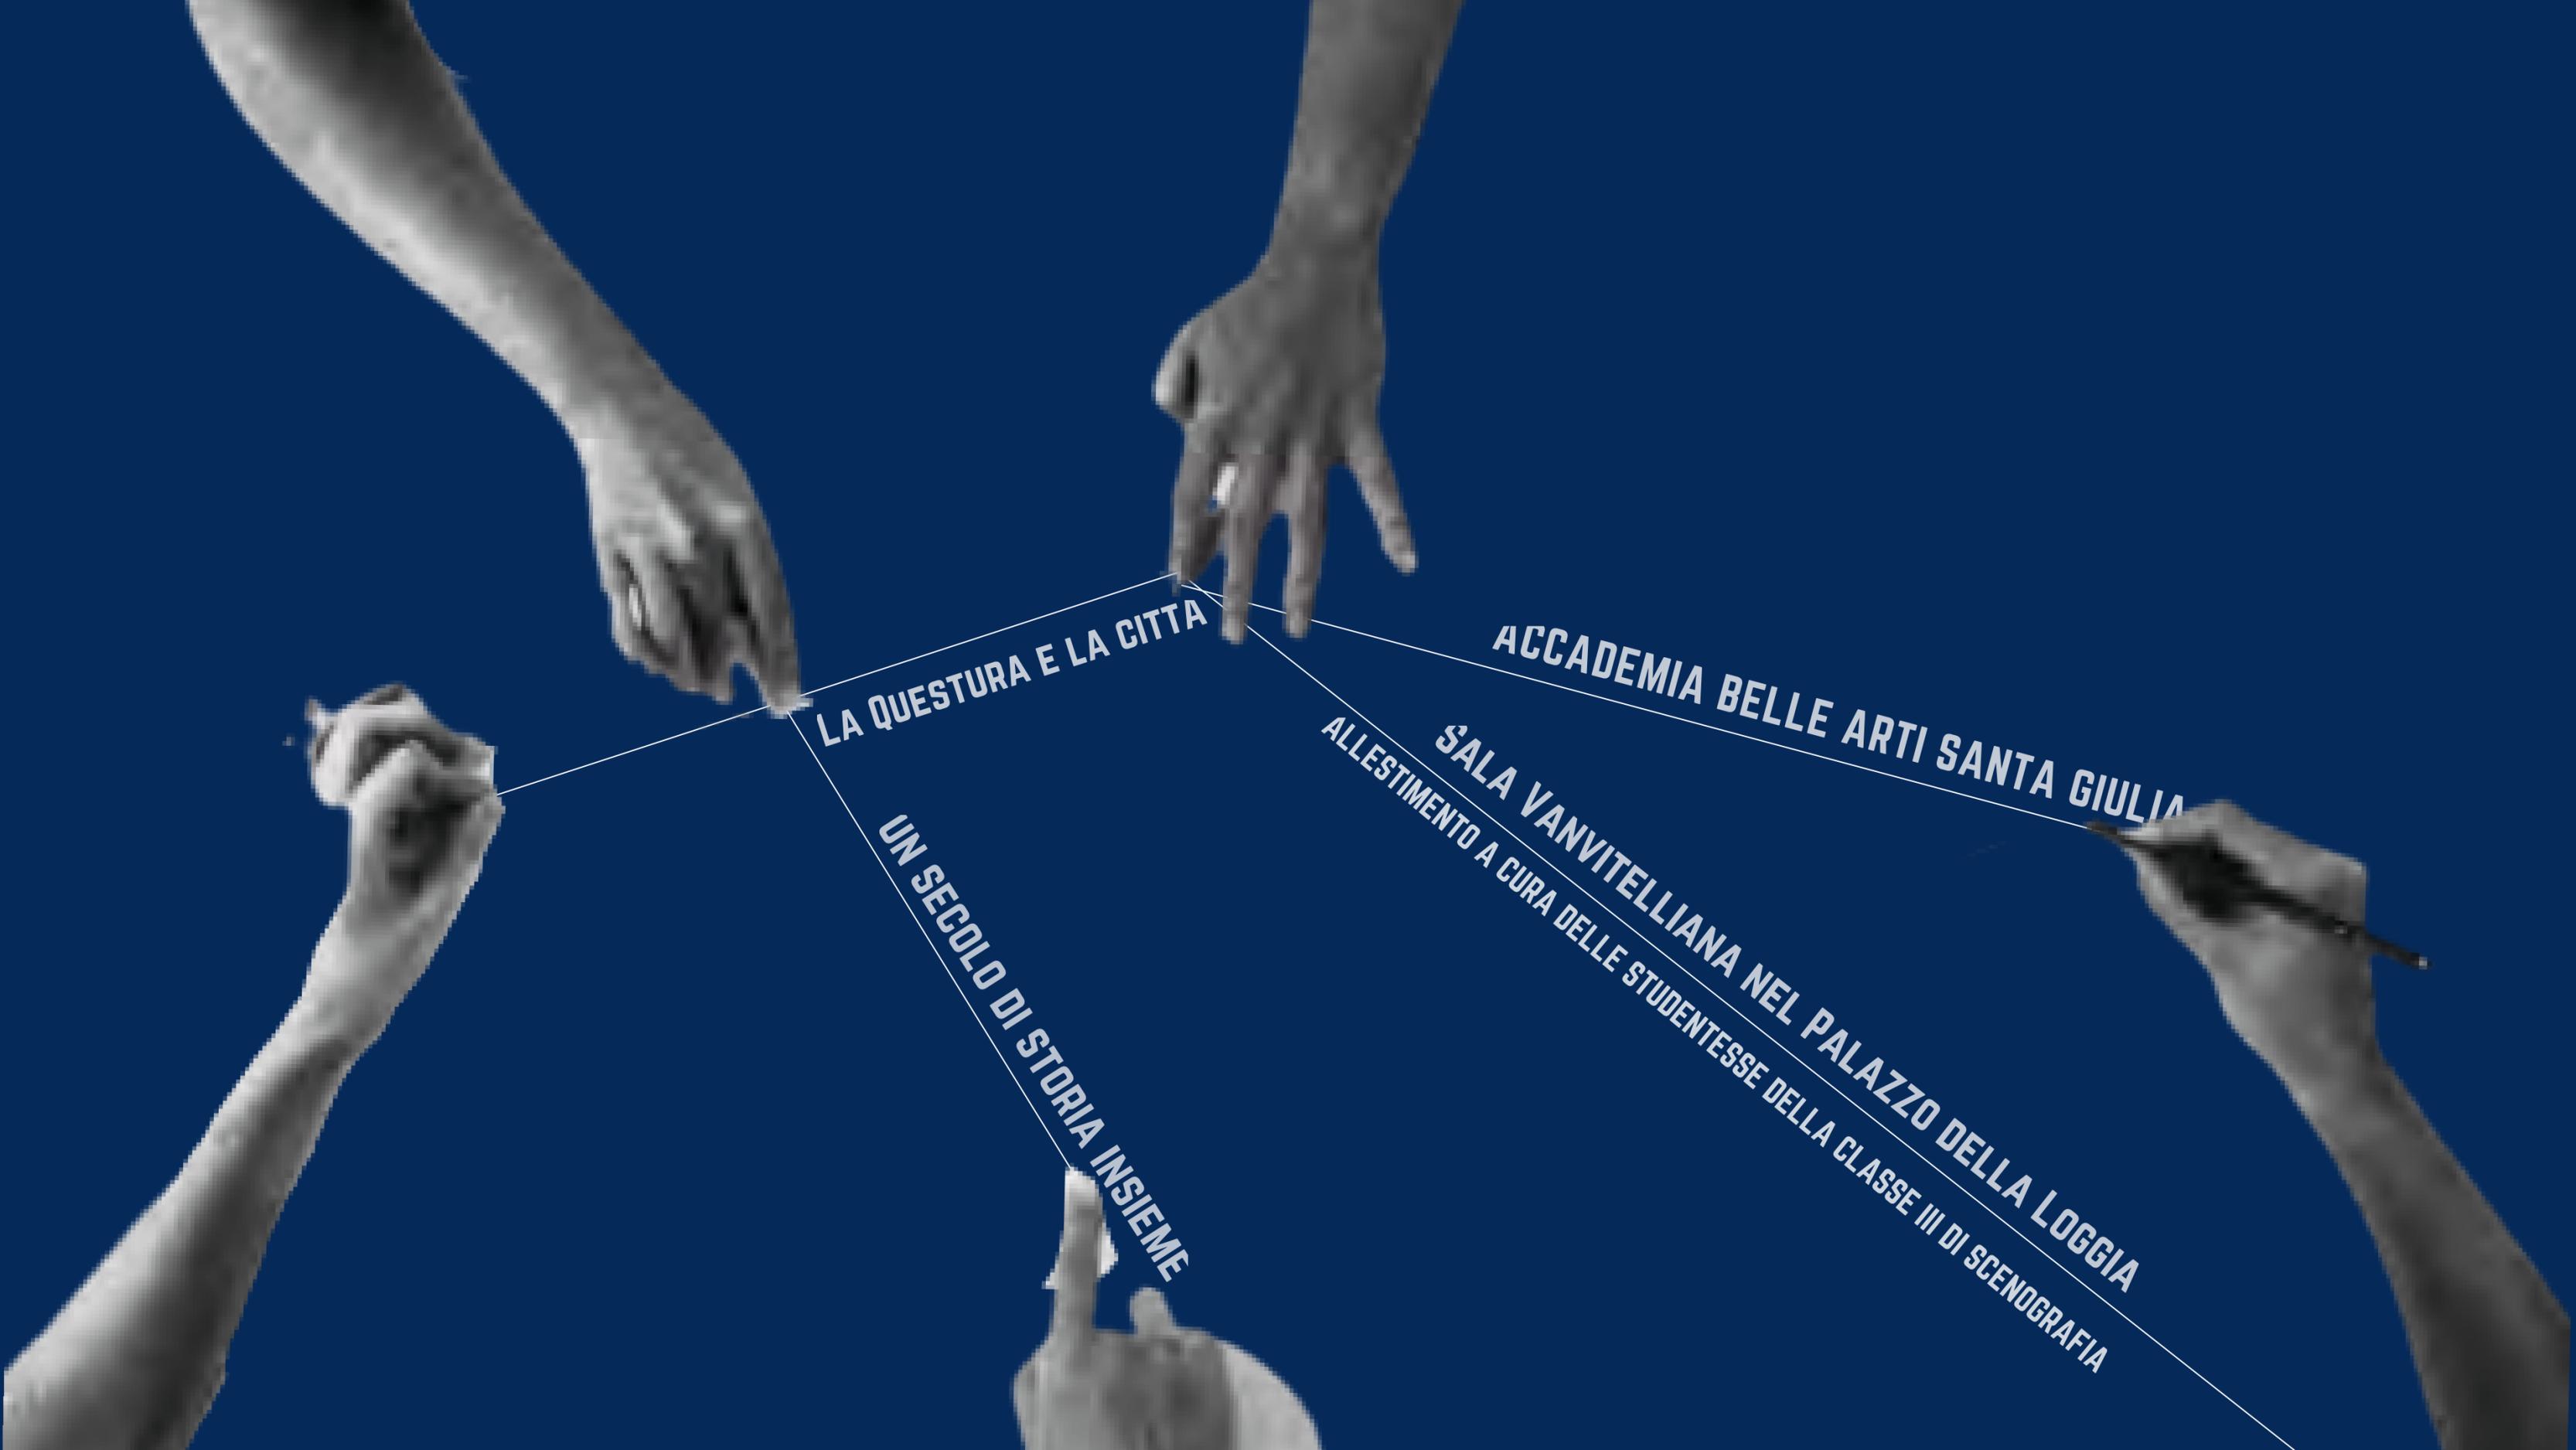

LA QUESTURA E LA CITTA

UN SECOLO DI STORIA INSIEME

ALLESTIMENTO A CURA DELLE STUDENTESSE DELLA CLASSE III DI SCENOGRAFIA

ACCADEMIA BELLE ARTI SANTA GIULIA

SALA VANVITELLIANA NEL PALAZZO DELLA LOGGIA

# SPAZIO

La prestigiosa Sala Vanvitelliana nel Palazzo della Loggia di Brescia, presenta molteplici restrizioni che delimitano uno spazio molto ampio. L'allestimento si sviluppa coinvolgendo metà Sala e suddividendola a sua volta in sei aree ben precise, come da idea del gruppo di lavoro del Corso di Didattica dell'Arte per i musei guidato dal Prof. Angelo Vigo.





**ISOLA  
INTRODUTTIVA  
E  
FRAMMENTI DI  
MEMORIA  
COMUNE**



**CITTADINI IN  
DIVISA**



**RICOSTRUZIONE DI  
UN AMBIENTE**




**LA SCELTA DI UN  
IMPEGNO**



**UNA PRESENZA  
COSTANTE SUL  
TERRITORIO**



**ZONA INTERIOR**

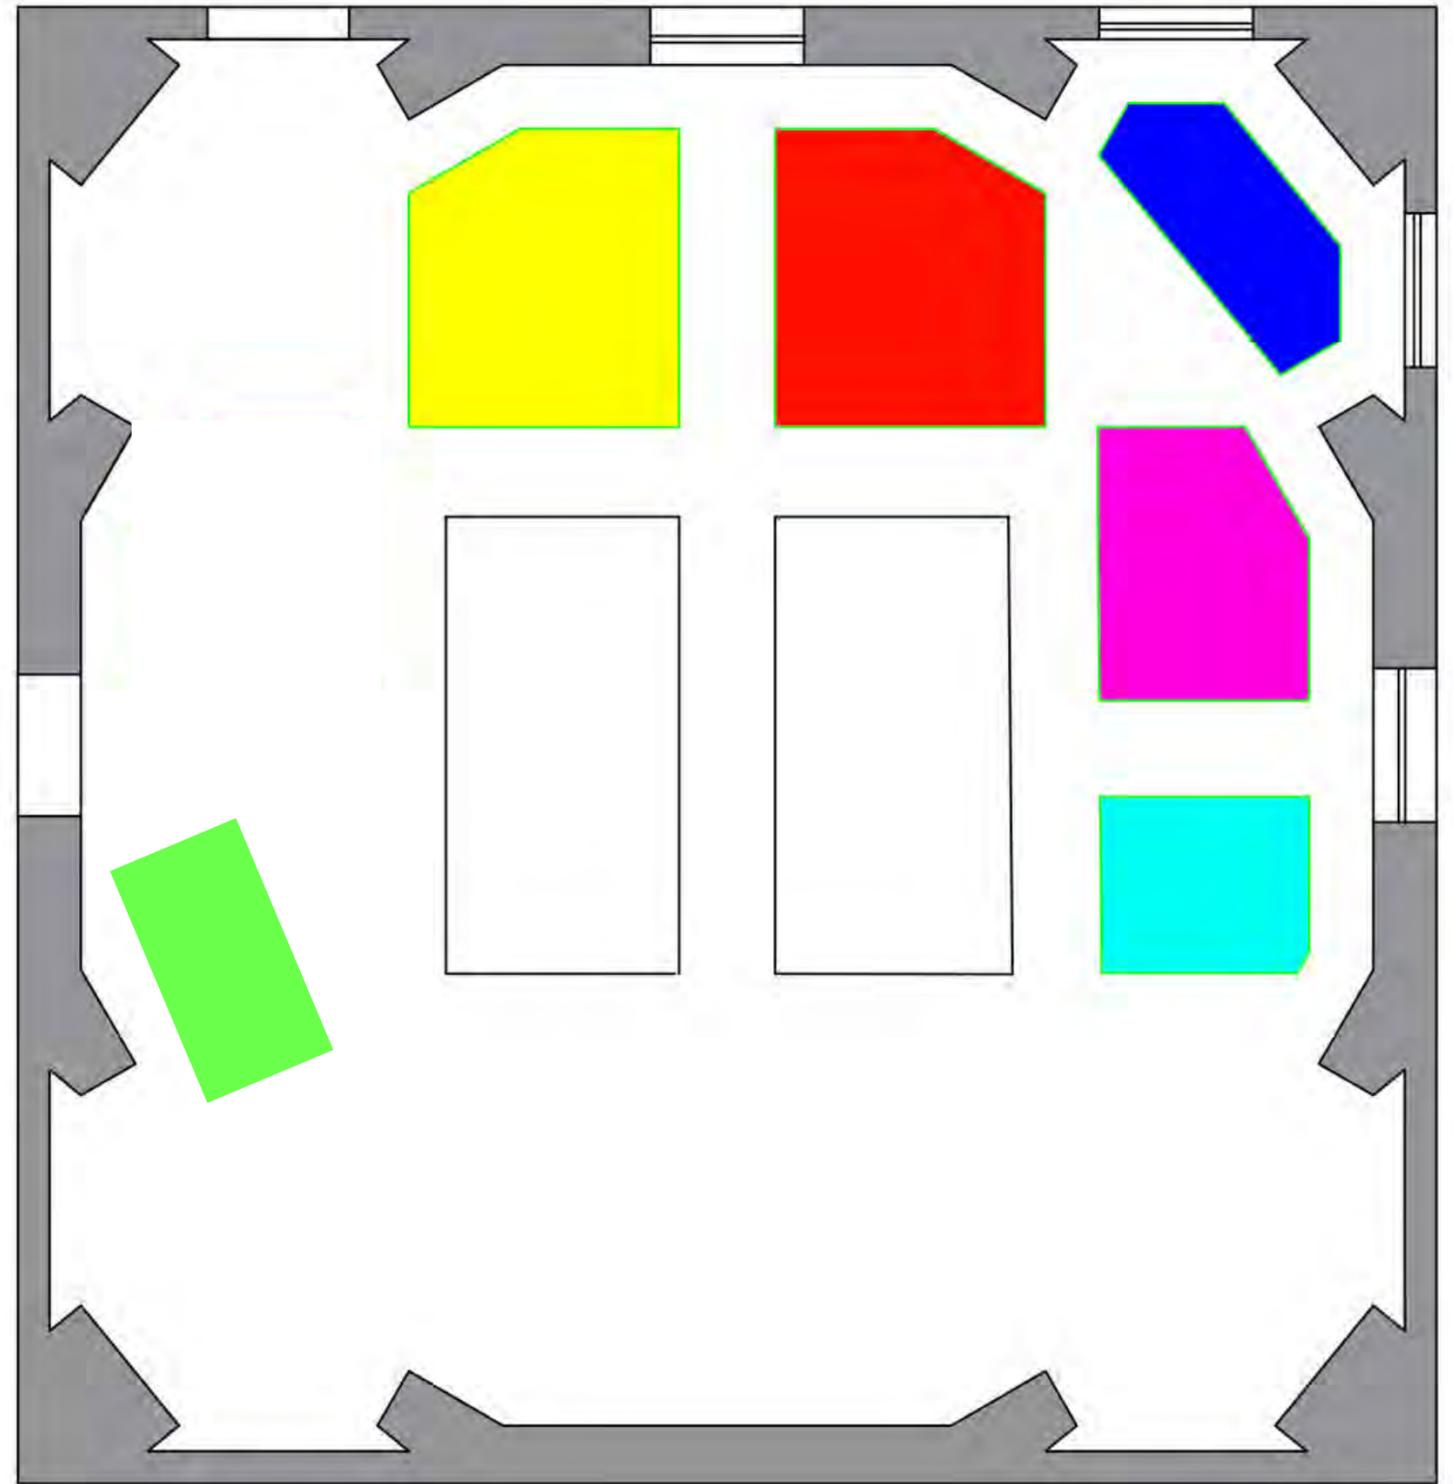

## SALA INTRODUTTIVA

- Pannello in forex bianco con grafica (n. 1 pz.)
- Pannello in plexiglass sabbiato con retroproiezione (n.1 pz.)
- Angolari in metallo 135° (n. 3 pz)


### *Zona 1- Frammenti di memoria comune*

- Pannelli in plexiglass bianchi opalini (n.2 pz.)
- Pannello in metallo (n. 1 pz.)
- Mensola inclinata a 45° in plexiglass opalino (n.1 pz.)
- Angolari in metallo 135° (n. 3 pz)



## ZONA 2 CITTADINI IN DIVISA

- Pannello in forex bianco con grafica (n. 1 pz.)
- Pannello in plexiglass sabbiato con retroproiezione (n.1 pz.)
- Pannelli in plexiglass bianchi opalini (n.2 pz.)
- Pannello in metallo (n. 1 pz.)
- Mensola inclinata a 45° in plexiglass opalino (n.1 pz.)
- Angolari in metallo 135° (n. 9 pz.)

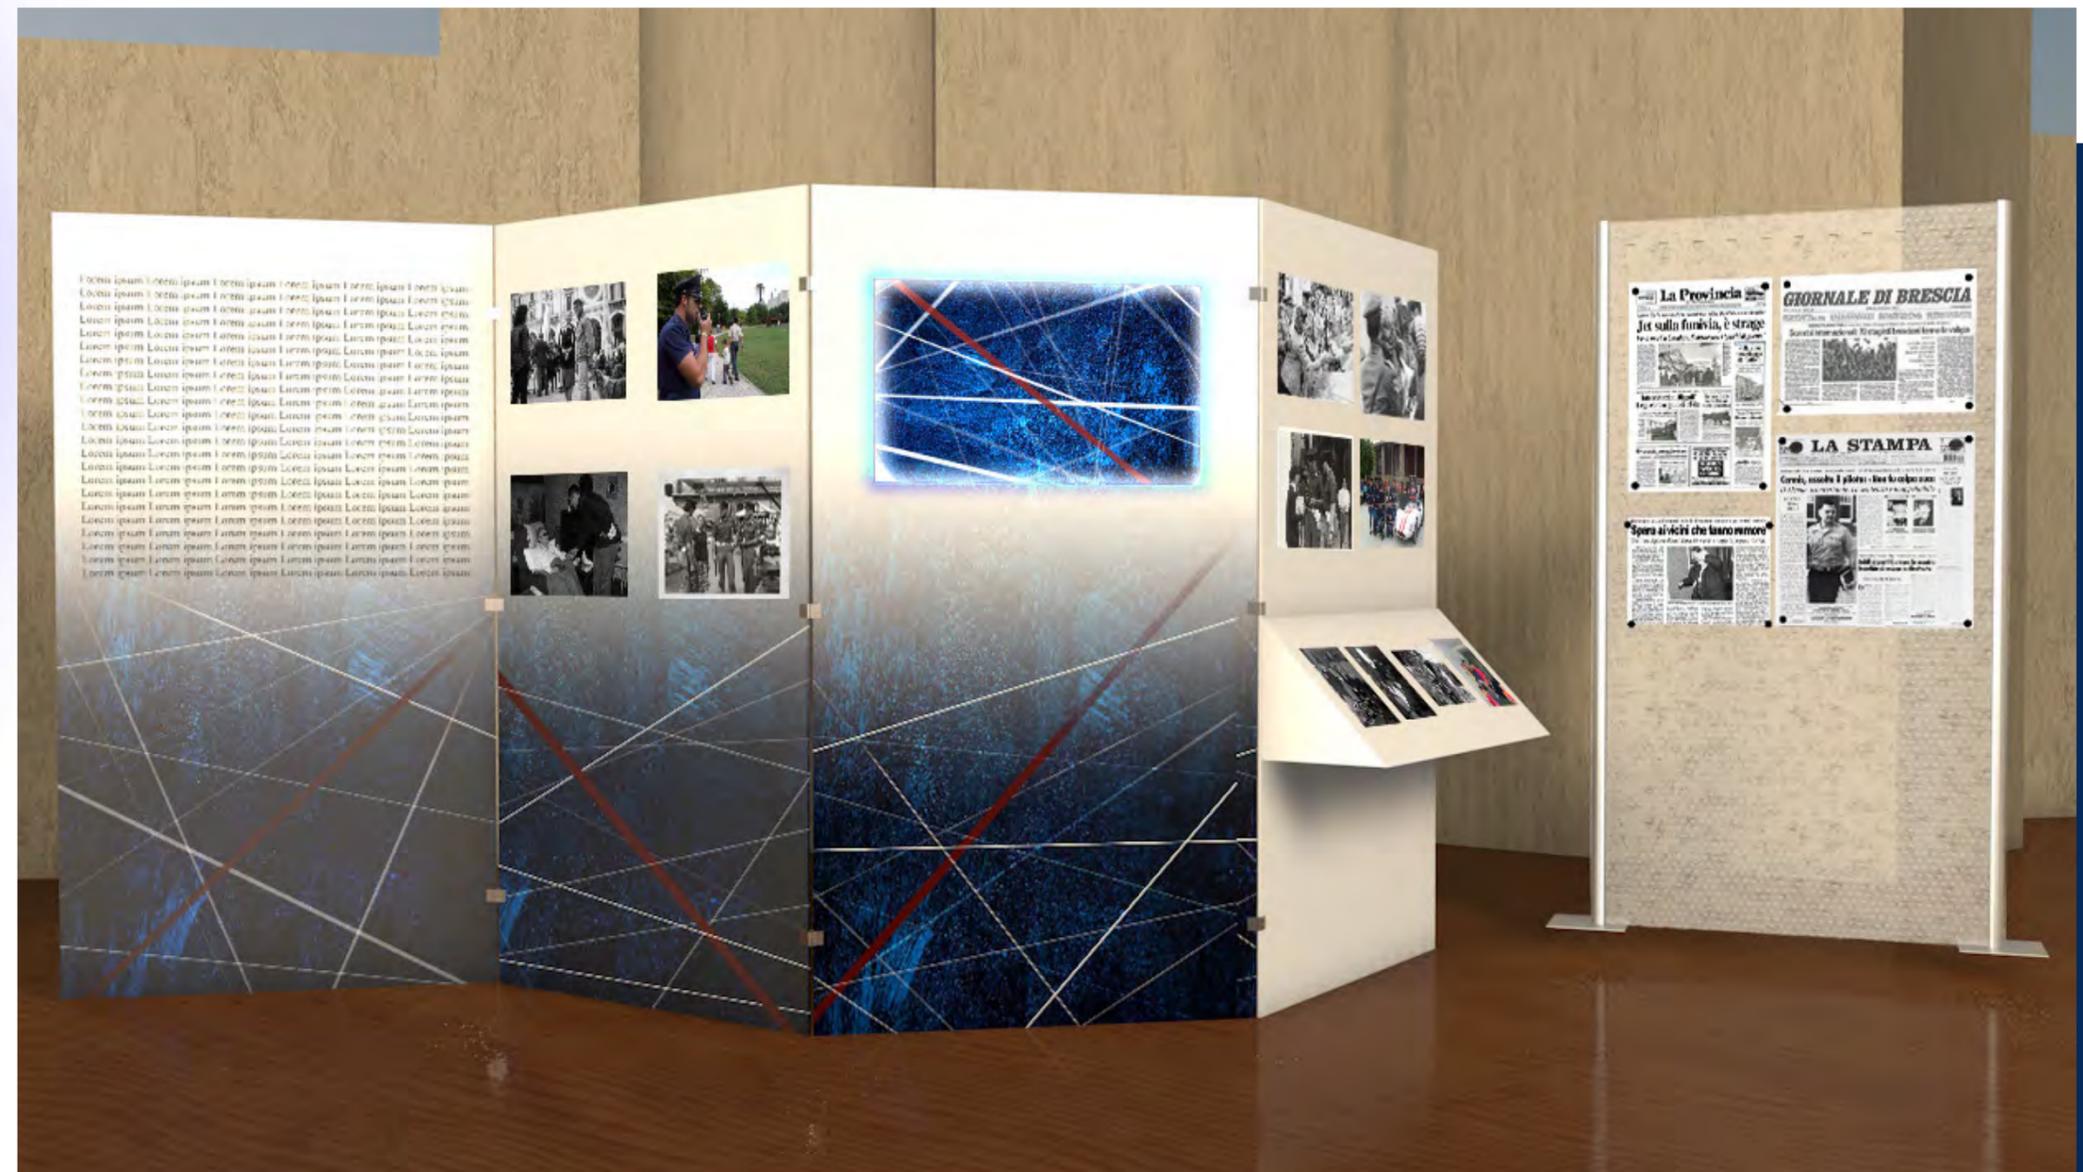

ZONA 3  
(RICOSTRUZIONE DI UN AMBIENTE)


- Pannello in metallo (n. 5 pz.)
- Scrivania, sedia, macchina da scrivere, telefono, timbri, radio e paletta.



## ZONA 4


### LA SCELTA DI UN IMPEGNO

- Pannello in forex bianco con grafica (n. 1 pz.)
- Pannelli in plexiglass bianchi opalini (n.2 pz.)
- Pannello in metallo (n. 1 pz.)
- Mensola inclinata a 45° in plexiglass opalino (n.1 pz.)
- Angolari in metallo 60° (n. 3 pz)
- Angolari in metallo 135° (n. 3 pz)

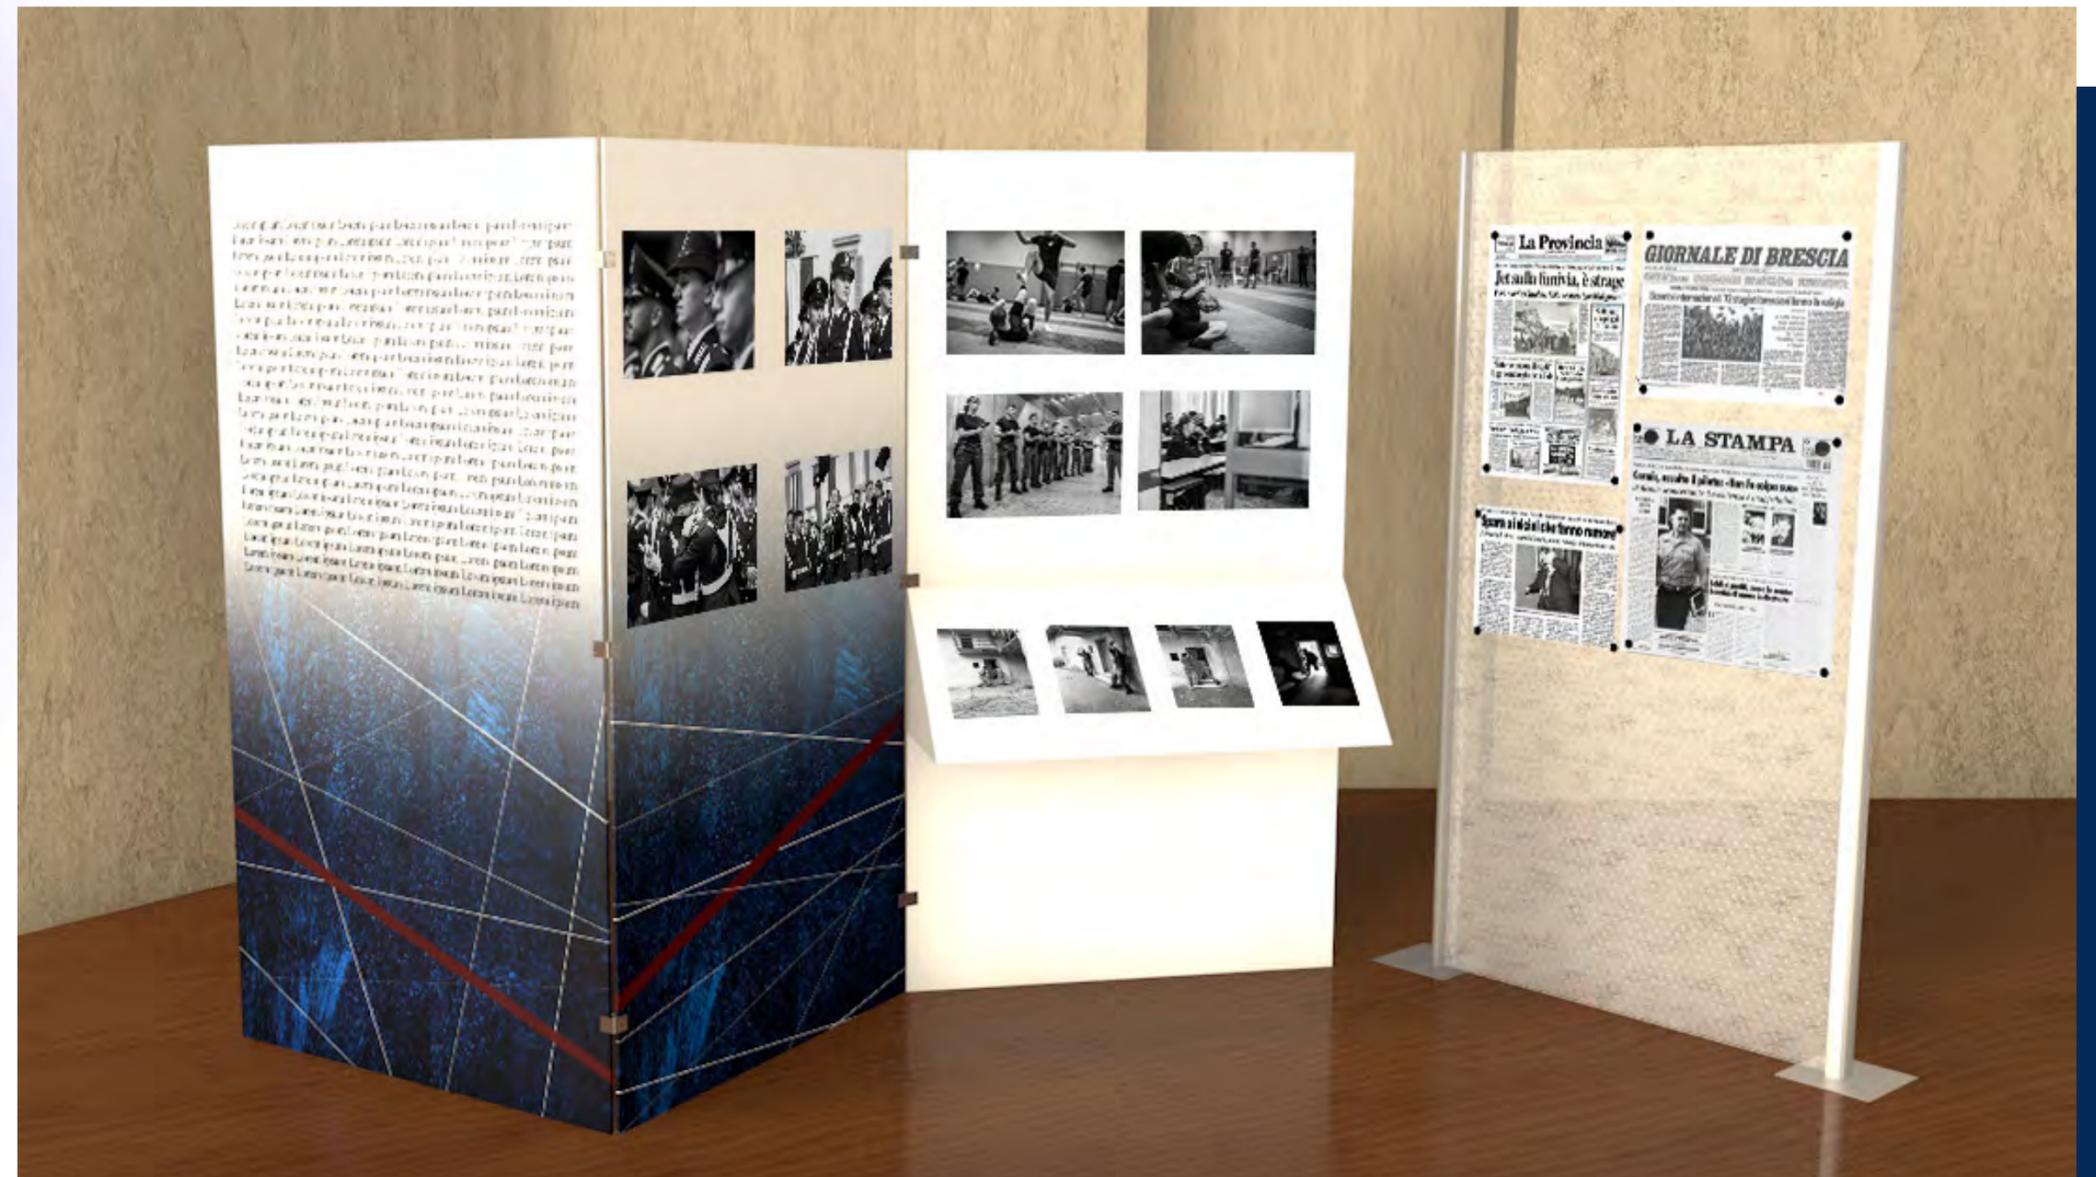

ZONA 5  
UNA PRESENZA COSTANTE SUL TERRITORIO

- Pannello in forex bianco con grafica (n. 1 pz.)
- Pannello in plexiglass sabbiato con retroproiezione (n.1 pz.)
- Pannelli in plexiglass bianchi opalini (n.2 pz.)
- Pannello in metallo (n. 1 pz.)
- Mensola inclinata a 45° in plexiglass opalino (n.1 pz.)
- Angolari in metallo 90° (n. 3 pz)
- Angolari in metallo 135° (n. 6 pz)

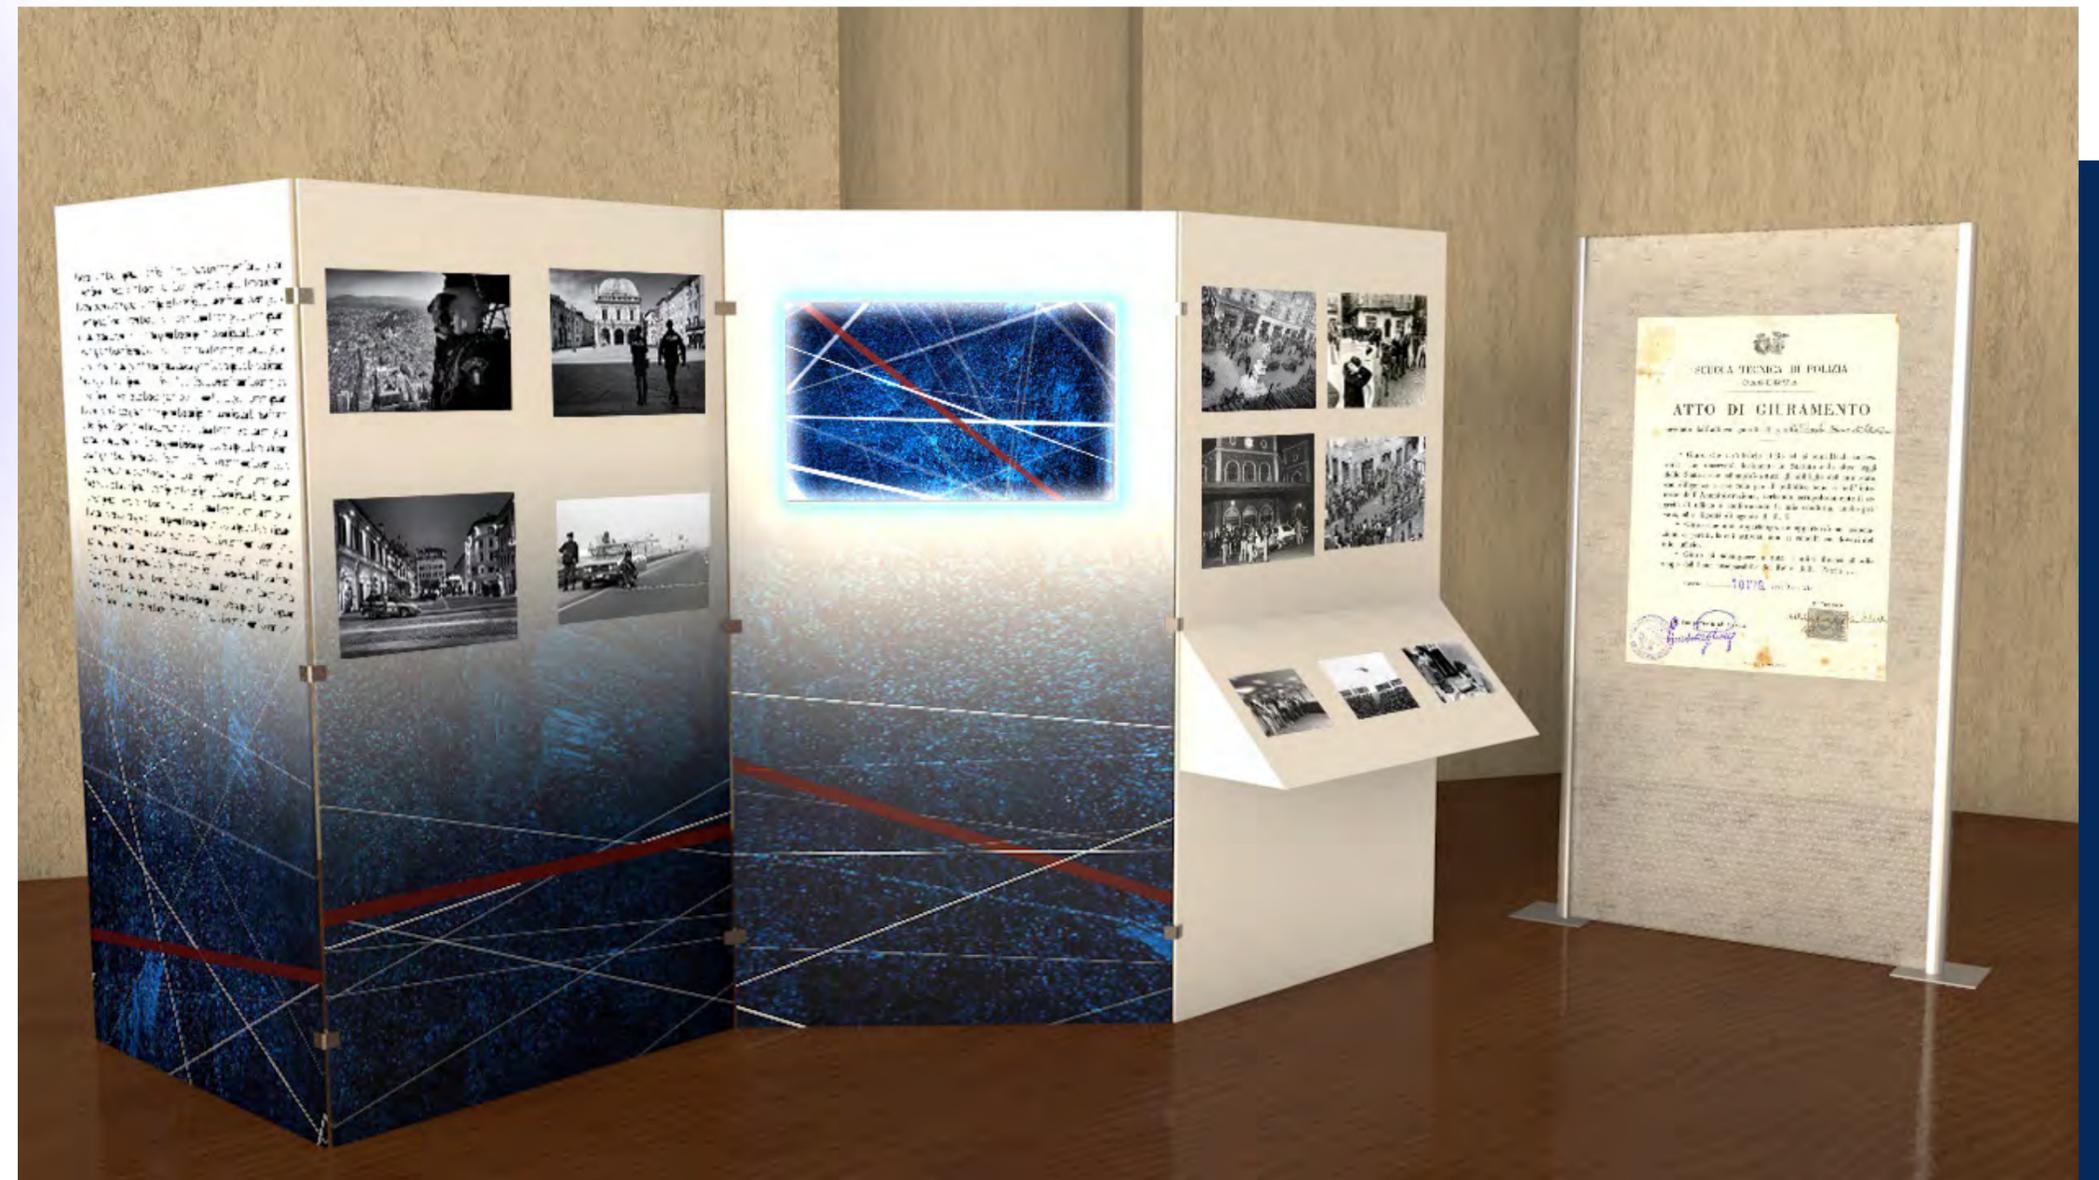



RENDER GENERALI








TEXTURE



## TEXTURE PANNELLI PLEXIGLASS OPALINO E MENSOLE INCLINATE



**OPALINO TRASPARENTE**

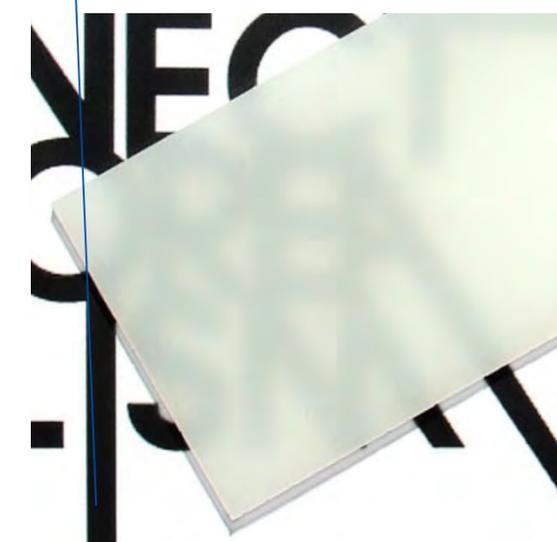

# TEXTURE GRADIENTE SU PANNELLI IN PLEXIGLASS E PANNELLI IN FOREX

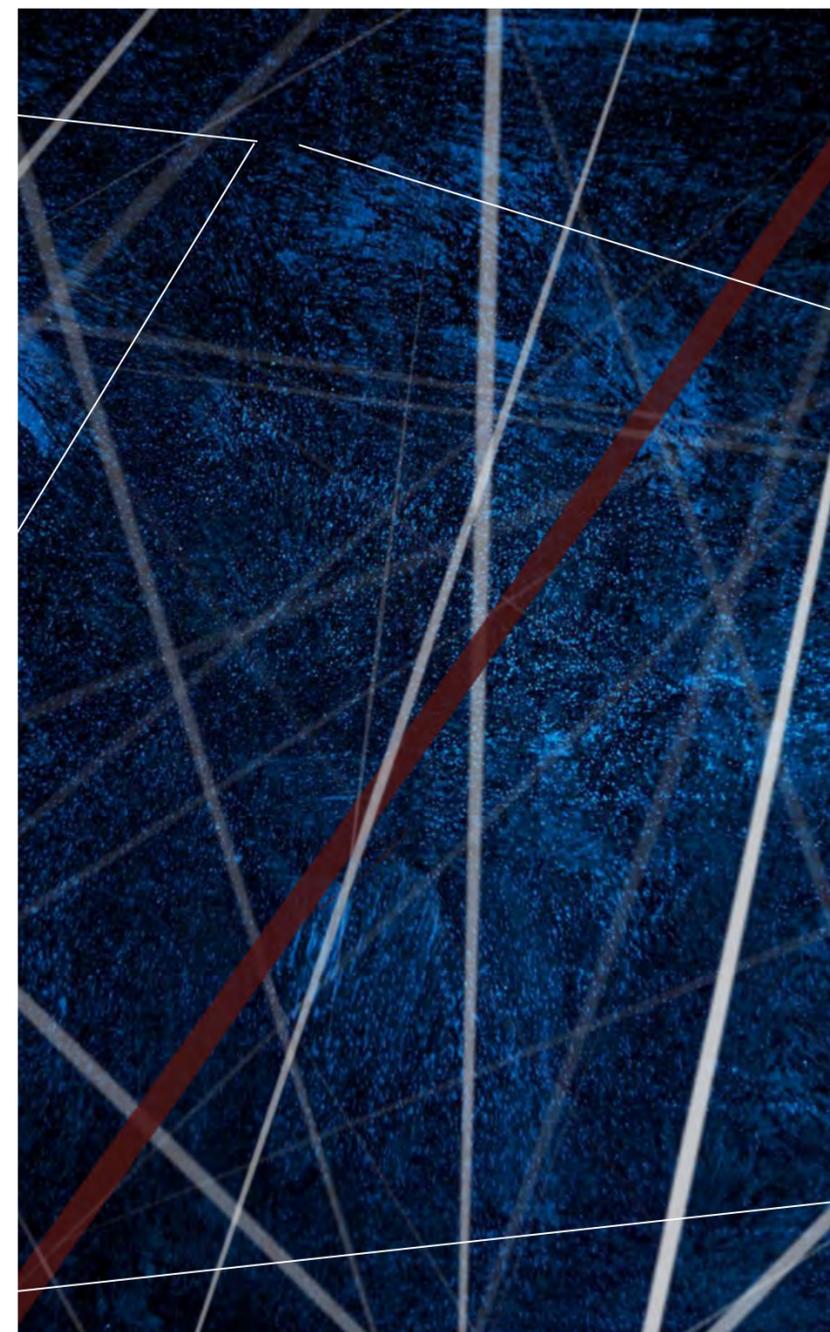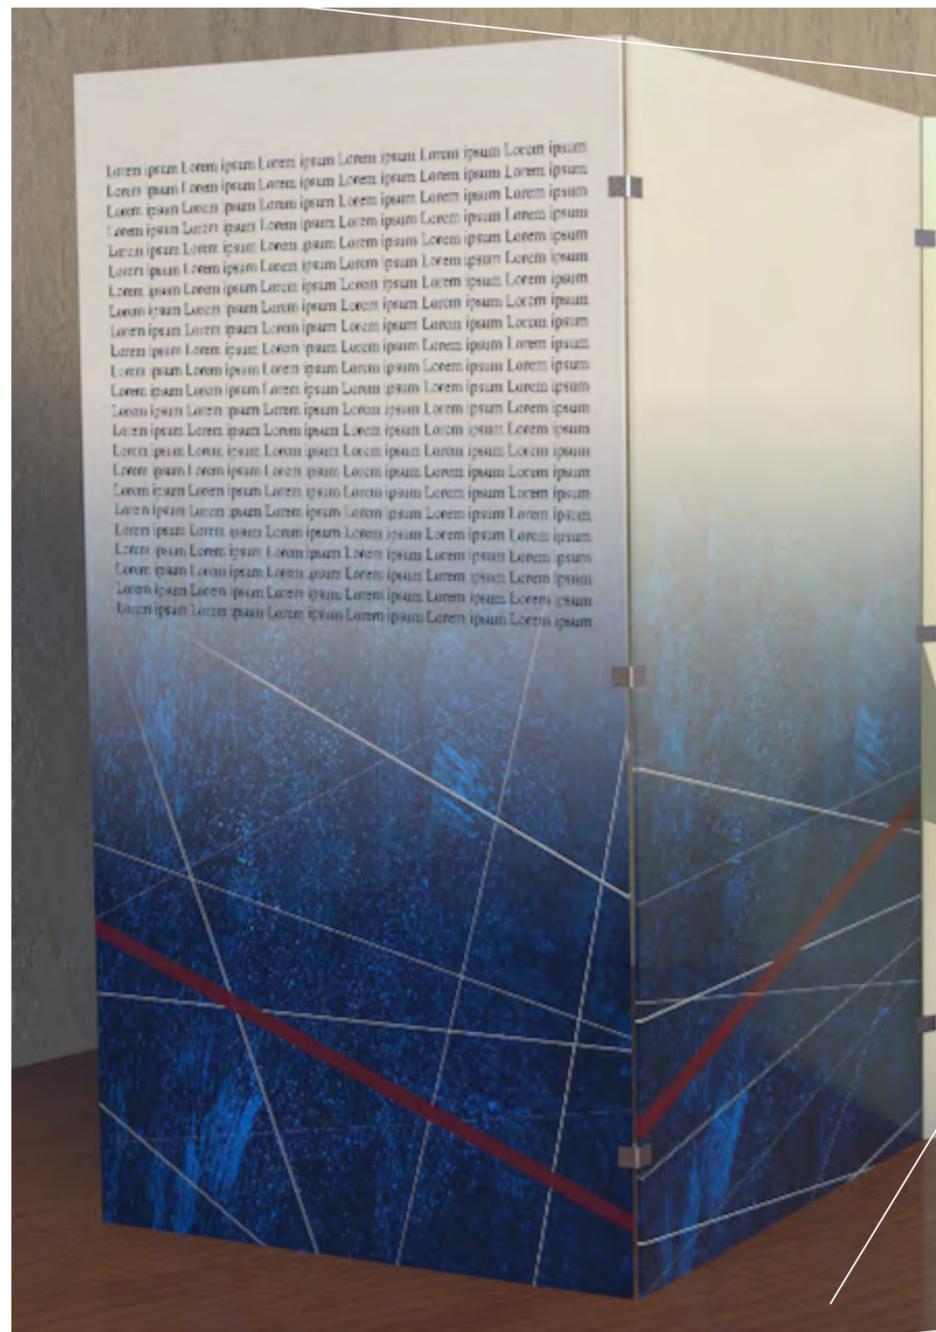

## REFERENCE ZONA 3: IMPEGNO E PASSIONE



## REFERENCE ZONA 3: IMPEGNO E PASSIONE



**SCRIVANIA**

## REFERENCE ZONA 3: IMPEGNO E PASSIONE



**MACCHINA DA SCRIVERE**

## REFERENCE ZONA 3: IMPEGNO E PASSIONE



**RADIO**

**REFERENCE ZONA 3: IMPEGNO E PASSIONE**




**TELEFONO**

## REFERENCE ZONA 3: IMPEGNO E PASSIONE



TIMBRI E PALETTA

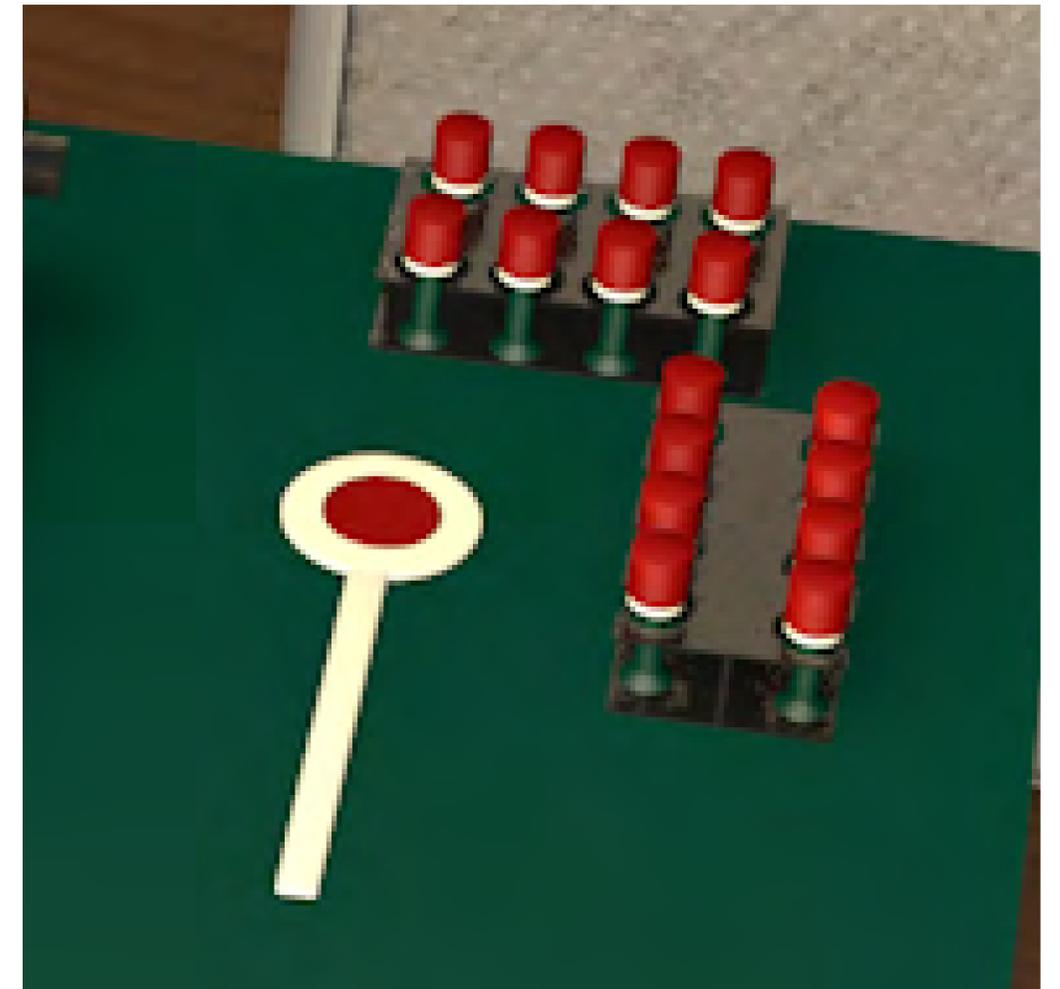


## ANGOLARI DI CONNESSIONE TRA I PANNELLI





PIANTE  
TECNICHE

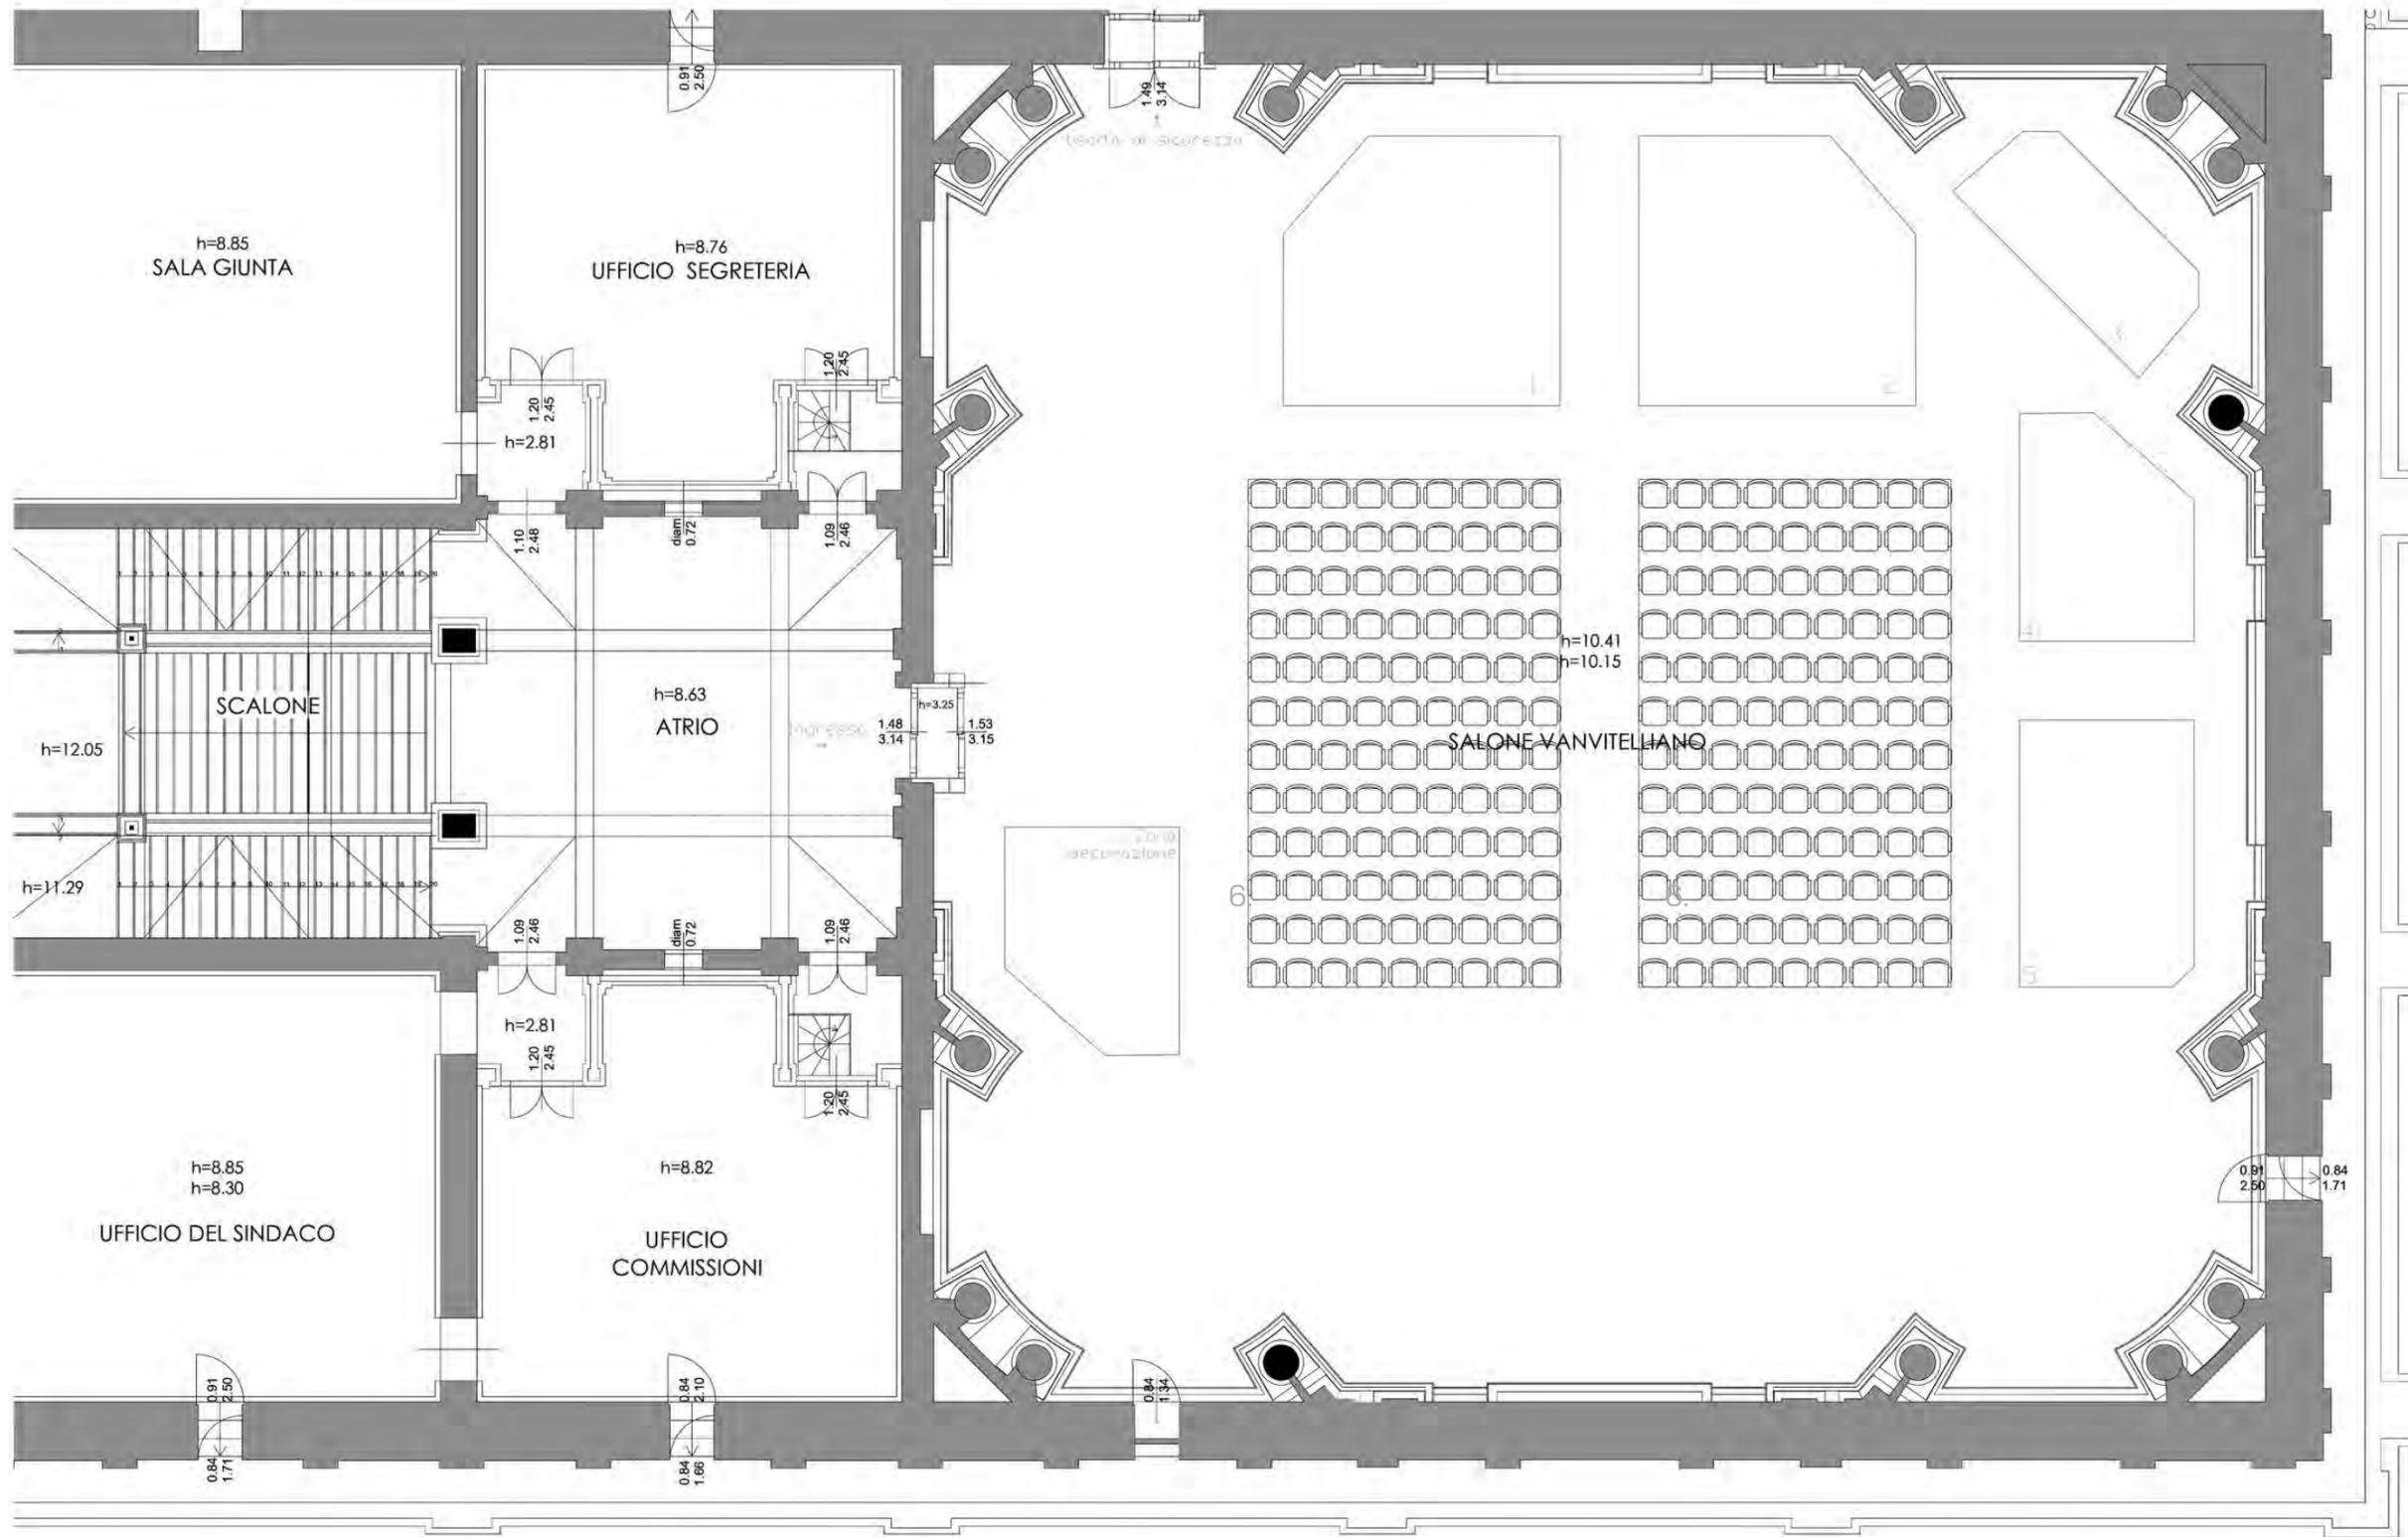


# LEGENDA

- 1. ISOLA INTRODUTTIVA E FRAMMENTI DI MEMORIA COMUNE
- 2. CITTADINI IN DIVISA
- 3. (RICOSTRUZIONE DI UN AMBIENTE)
- 4. LA SCELTA DI UN IMPEGNO
- 5. UNA PRESENZA COSTANTE SUL TERRITORIO
- 6. Sedie

PIAZZA DELLA LOGGIA

Mostra Questura di Brescia	
Accademia Santa Giulia Scenografia III	Tav. 1
Pianta Generale	
Data 09/06/2021	Note:
Scala 1:100	


# PIANTA PANNELLI

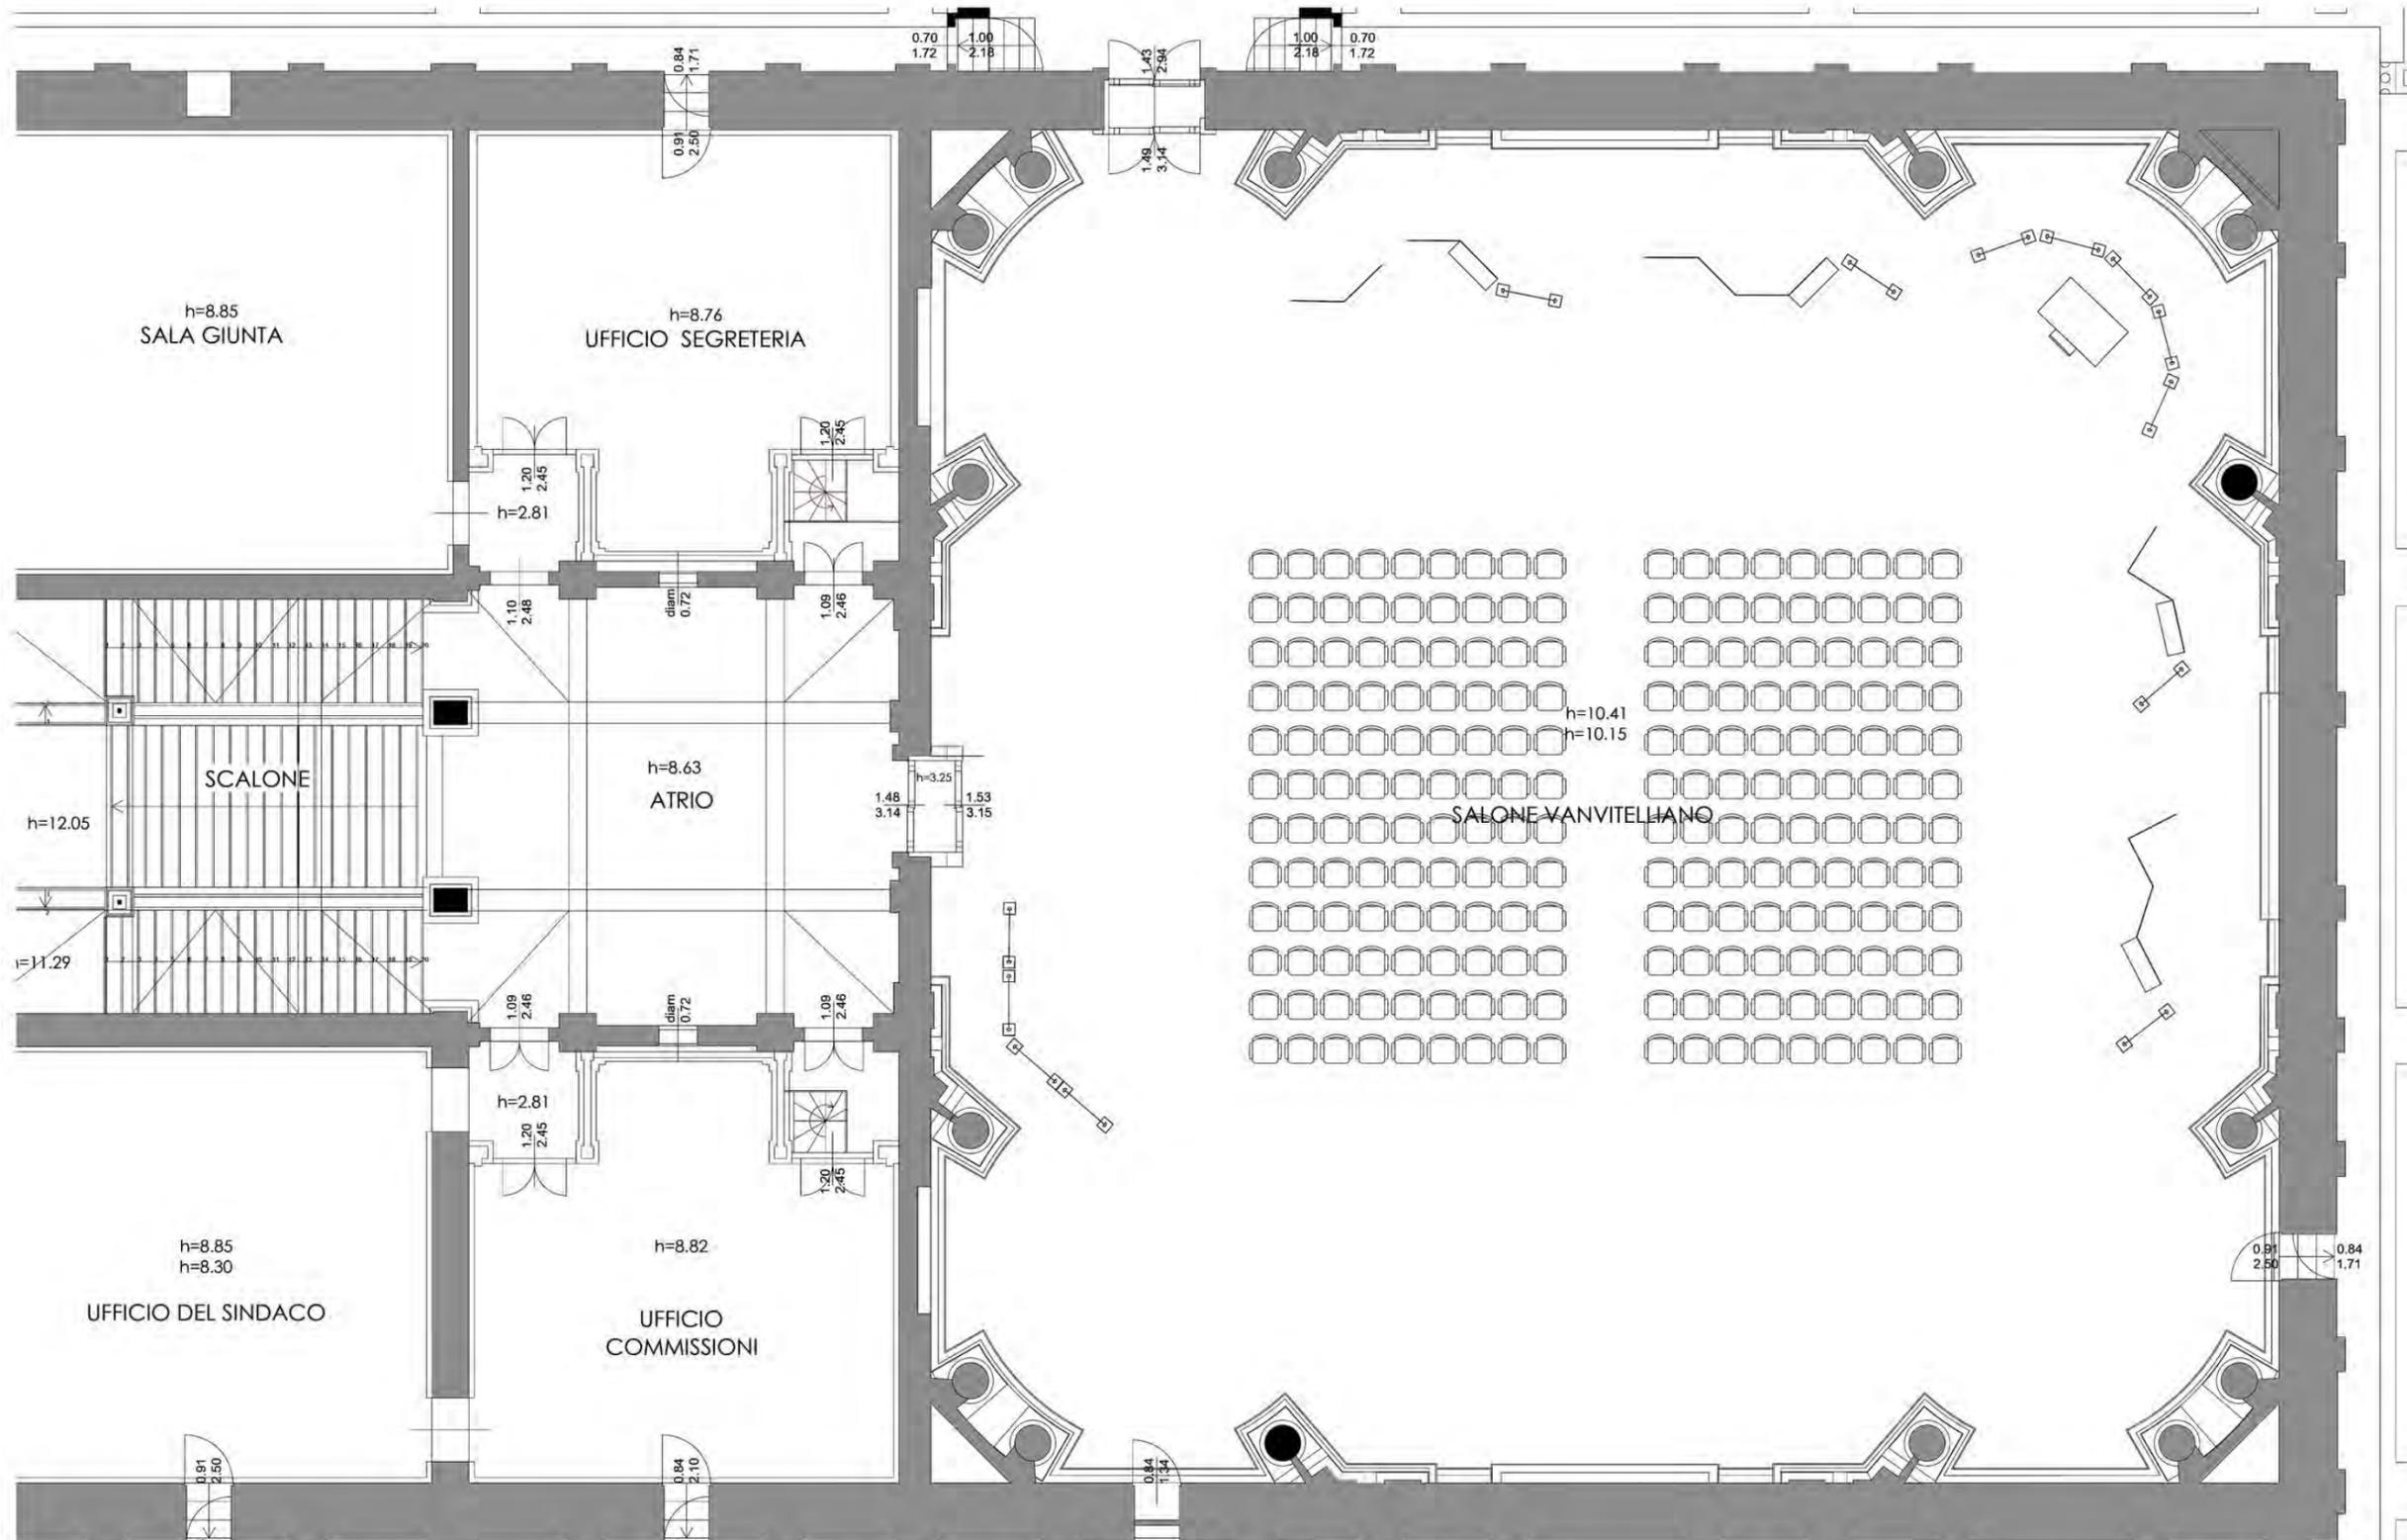

PIAZZA  
DELLA  
LOGGIA

Mostra Questura di Brescia	
Accademia Santa Giulia Scenografia III	Tav. 2
Pianta allestimento	Scala 1:100
Data 09/06/2021	Note:

# QUOTE

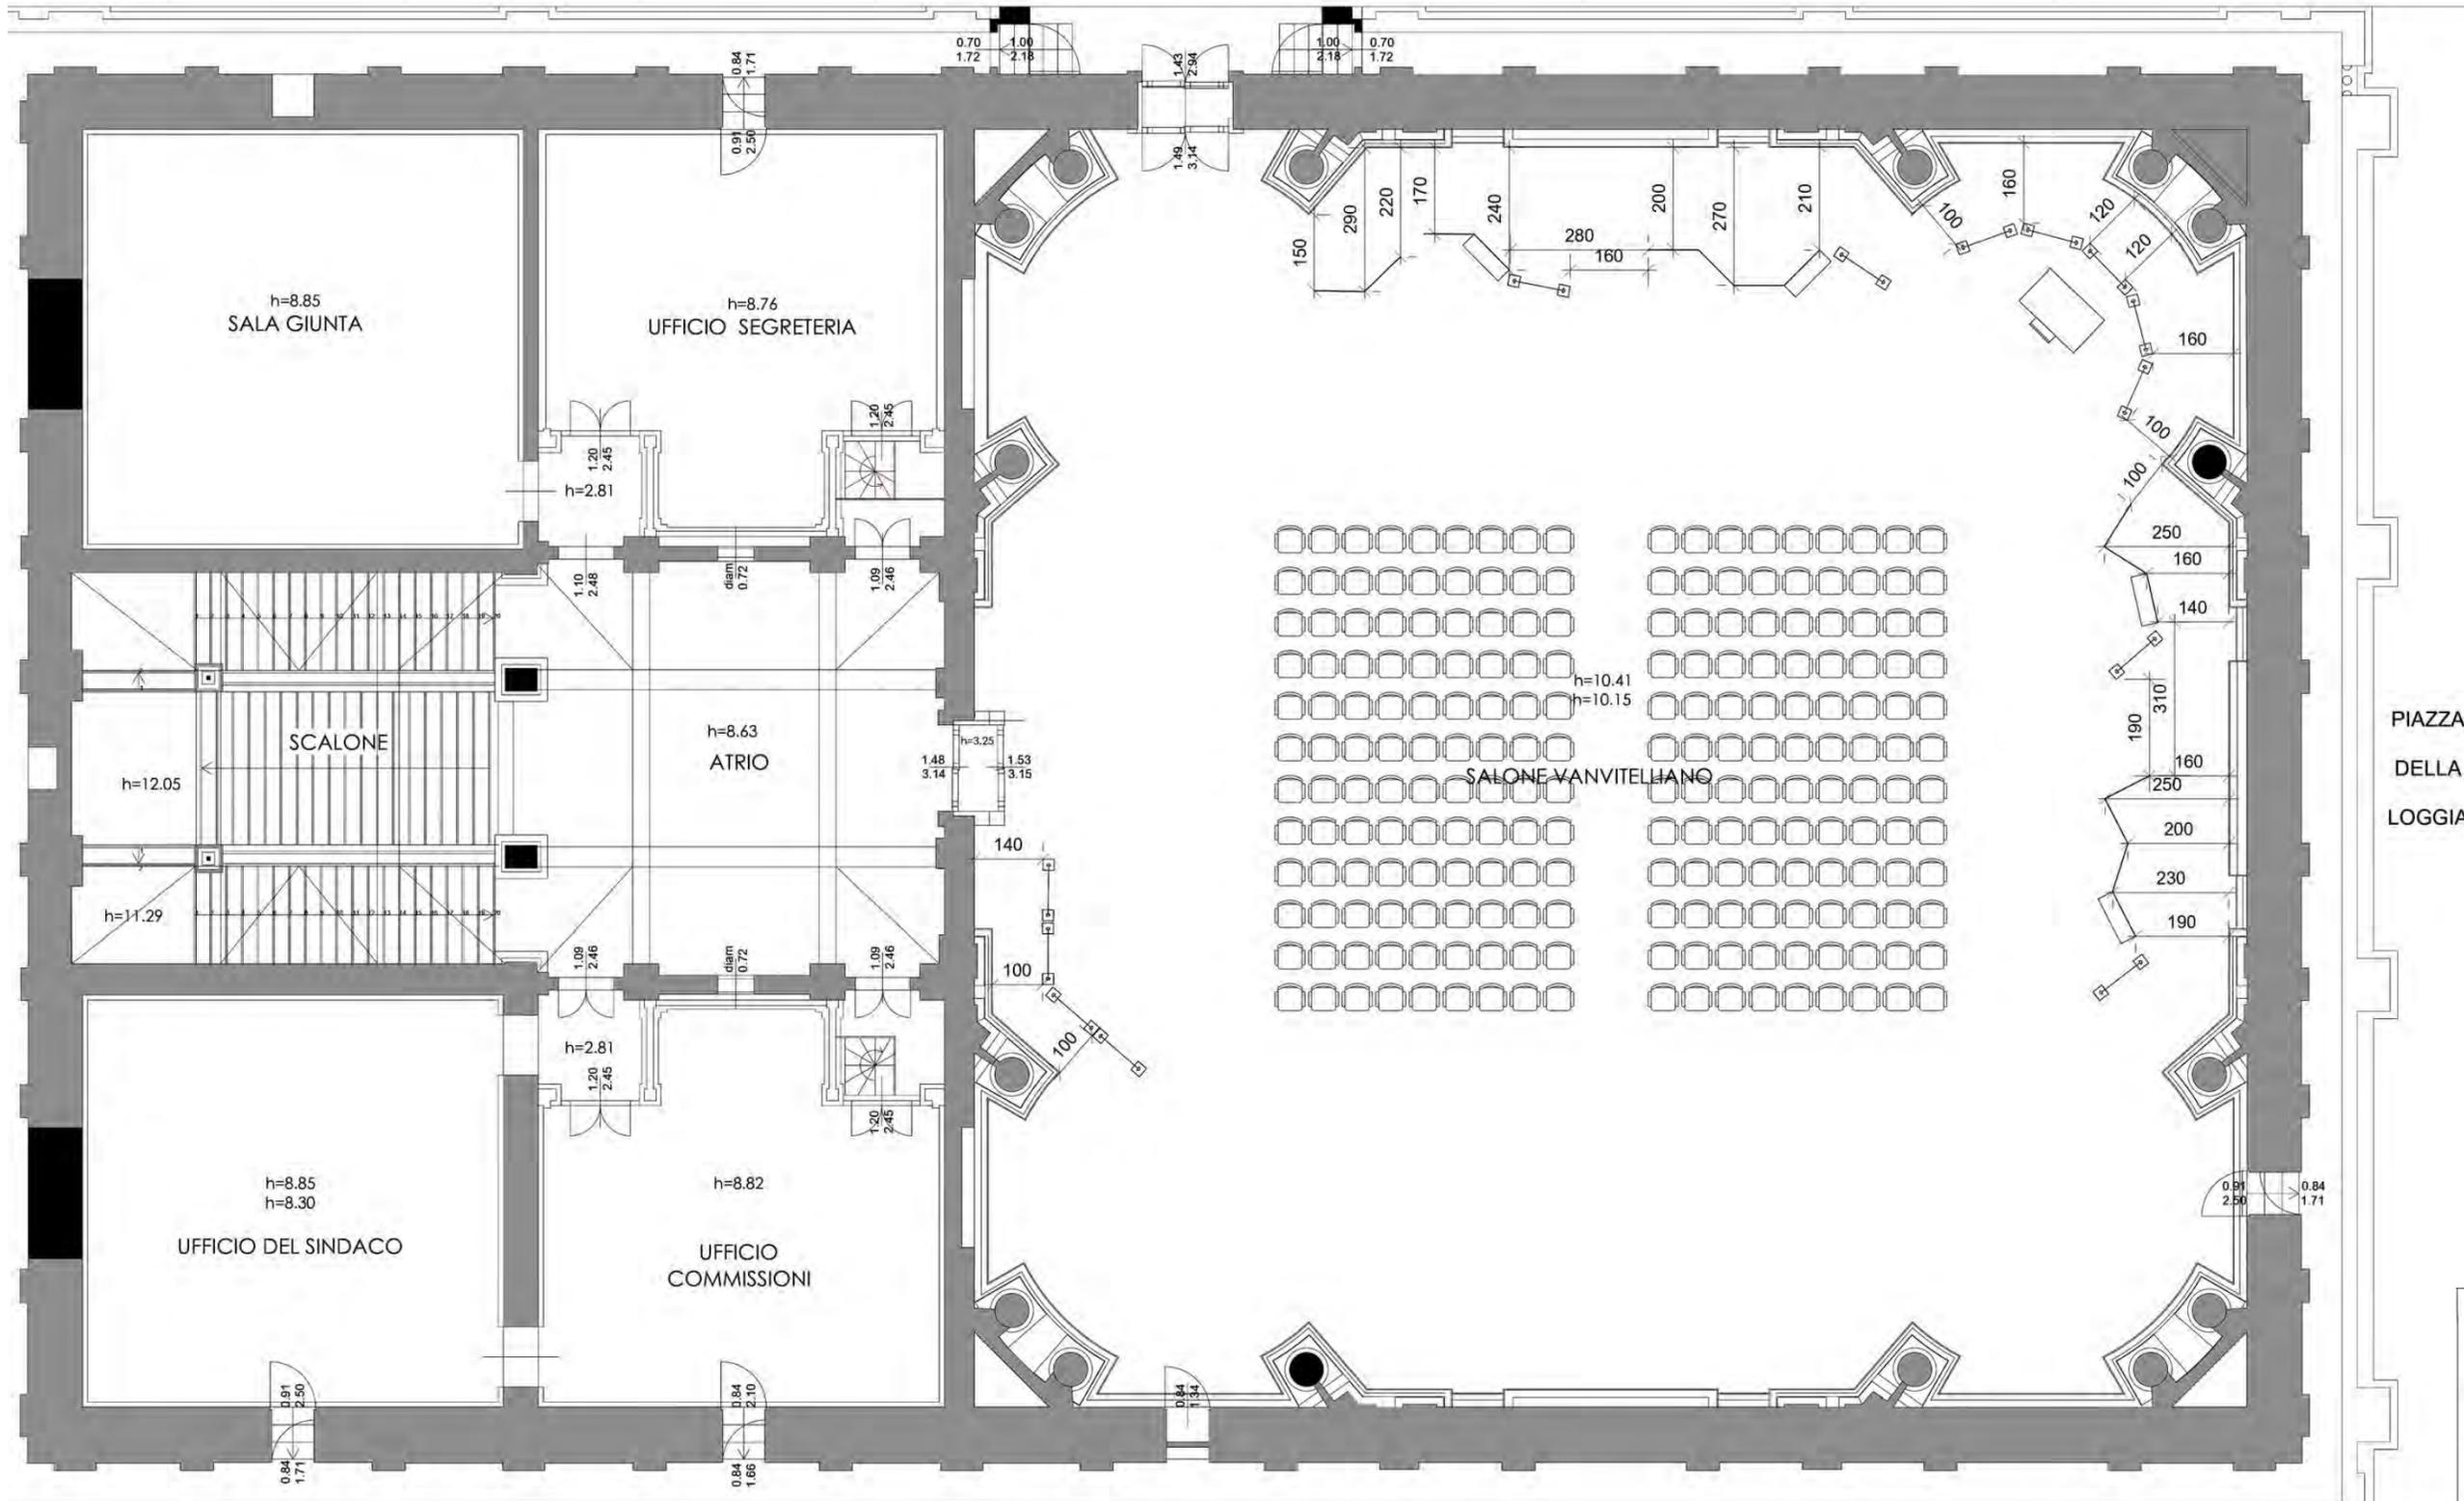

PIAZZA  
DELLA  
LOGGIA


Mostra Questura di Brescia	
Accademia Santa Giulia Scenografia III	Tav. 3
Pianta allestimento quote	Scala 1:100
Data 09/06/2021	Note:



CAPITOLATO

## ELENCO ELEMENTI ALLESTIMENTO

- n.13 espositori di metallo di proprietà del Comune di Brescia (si richiede trasporto all'interno della Sala Vanvitelliana).
- n. 4 pannelli in forex bianco, 100x185x1 cm con stampa testo e texture.
- n. 3 pannelli (copri schermo) in plexiglass bianco opalino 100x185x1 cm con stampa texture e con fresata più piccola di 1 cm per lato rispetto al monitor scelto.
- n. 8 pannelli in plexiglass bianco opalino, 100x185x1 cm di cui 5 con stampa texture.
- n.4 mensole in plexiglass inclinate a 45°, 100x45x 1 cm, con squadra di sostegno 31,25 x 32.39 cm e lato obliquo 45 cm (si richiede possibilità di poter staccare facilmente la mensola dal pannello).
- n. 24 angolari in metallo 135°.
- n. 3 angolari in metallo 90°.
- n. 3 angolari in metallo 60°.

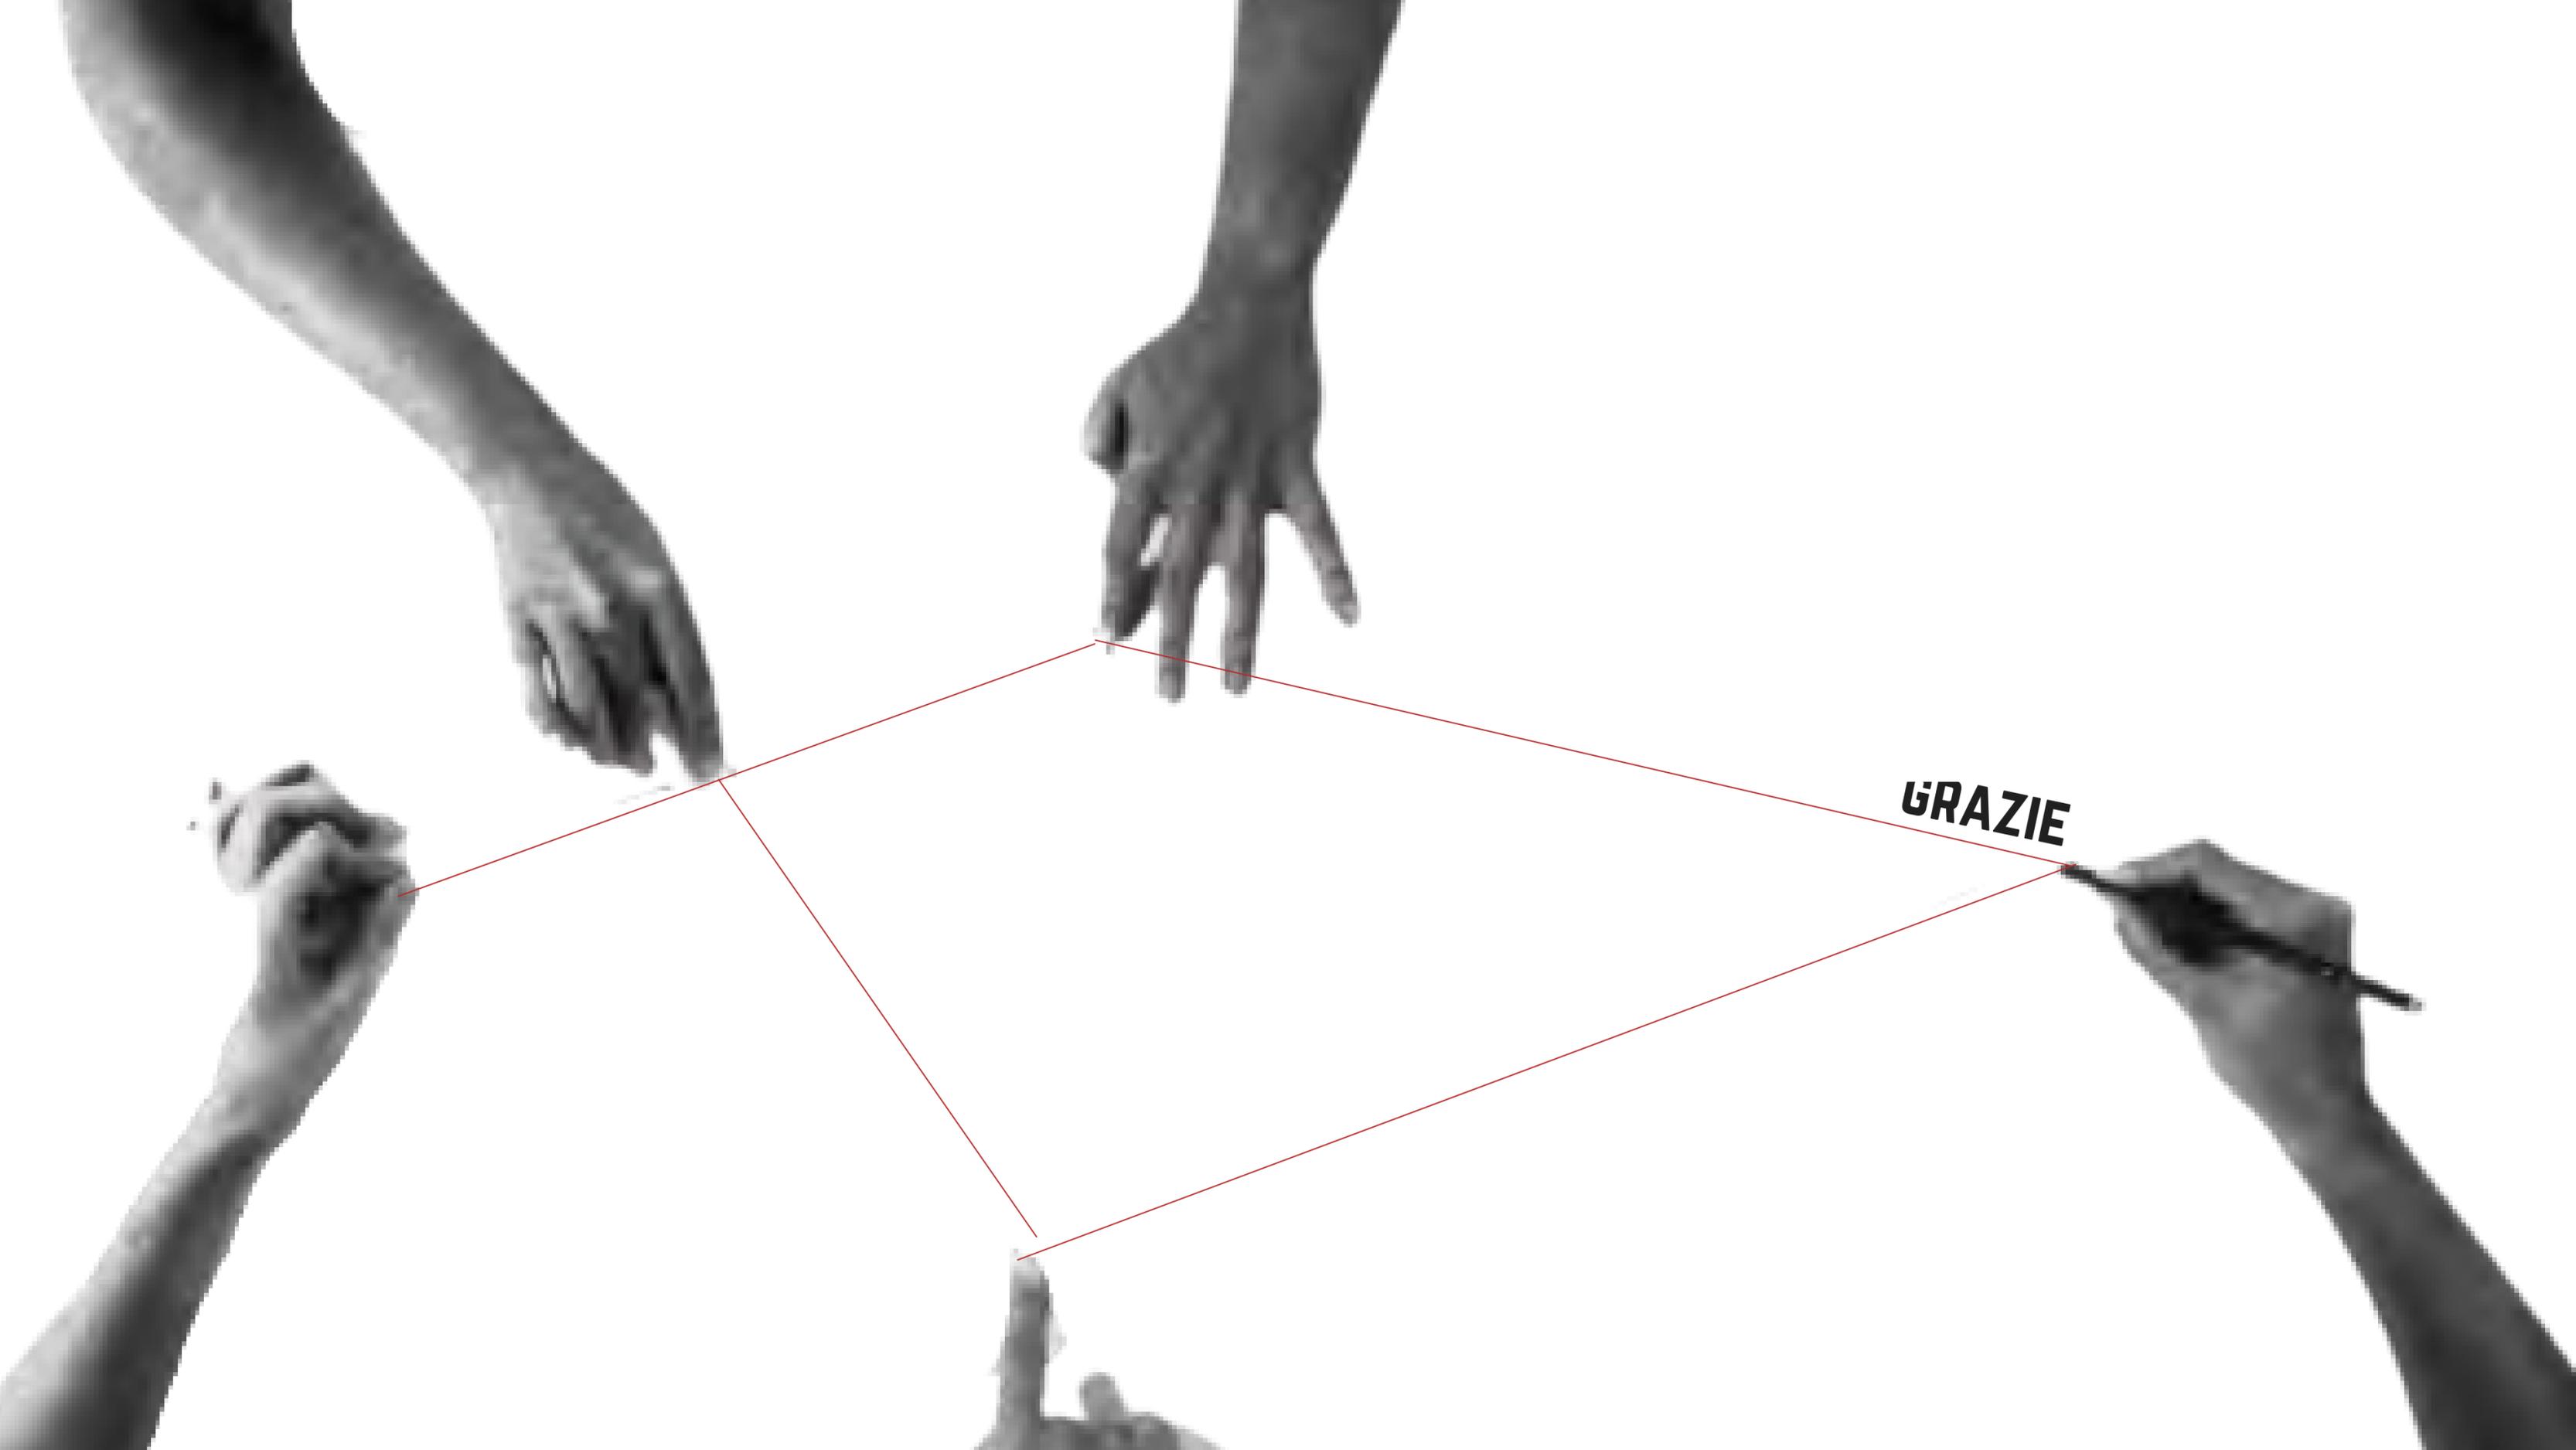

**GRAZIE**